



TRABALHO DE CONCLUSÃO DE CURSO | ARQUITETURA E URBANISMO


Requalificação da Praça Matriz de Campinas SOUZA, TÂNIA CRISTINA.¹ Me. VINCIGUERRA, MARIÂNGELA.²

¹Graduando do curso de Arquitetura e Urbanismo do Centro Universitário de Goiás Uni-ANHANGÜERA, Goiânia, Goiás. Rua Professor Lázaro Costa, 456. Cidade Jardim, Goiânia-GO. E-mail: silva@anhanguera.edu.br;
²Professor Dr. do Centro Universitário de Goiás Uni-ANHANGÜERA, Goiânia, Goiás. Rua Professor Lázaro Costa, 456. Cidade Jardim, Goiânia-GO. E-mail: mariangela.vincigerra@anhanguera.edu.br;



Conceito







Infelizmente o preconceito, a discriminação, a desigualdade racial e social ainda são desafios enfrentados por muitas pessoas. Devido a isto, o conceito escolhido para o projeto está ligado às relações humanas de forma a proporcionar o convívio social para todos. Portanto o conceito do projeto será sob a ética do Ubuntu, a raiz da filosofia africana onde suas maiores atribuições são, a solidariedade, o amor ao próximo e a capacidade de entender e aceitar o outro. Junto a esta ideia e a intenção de valorizar os antigos moradores, e a história da cidade haverá a união do conceito ubuntu às formas estilizadas do estilo Art déco que representa a cidade de Goiânia.

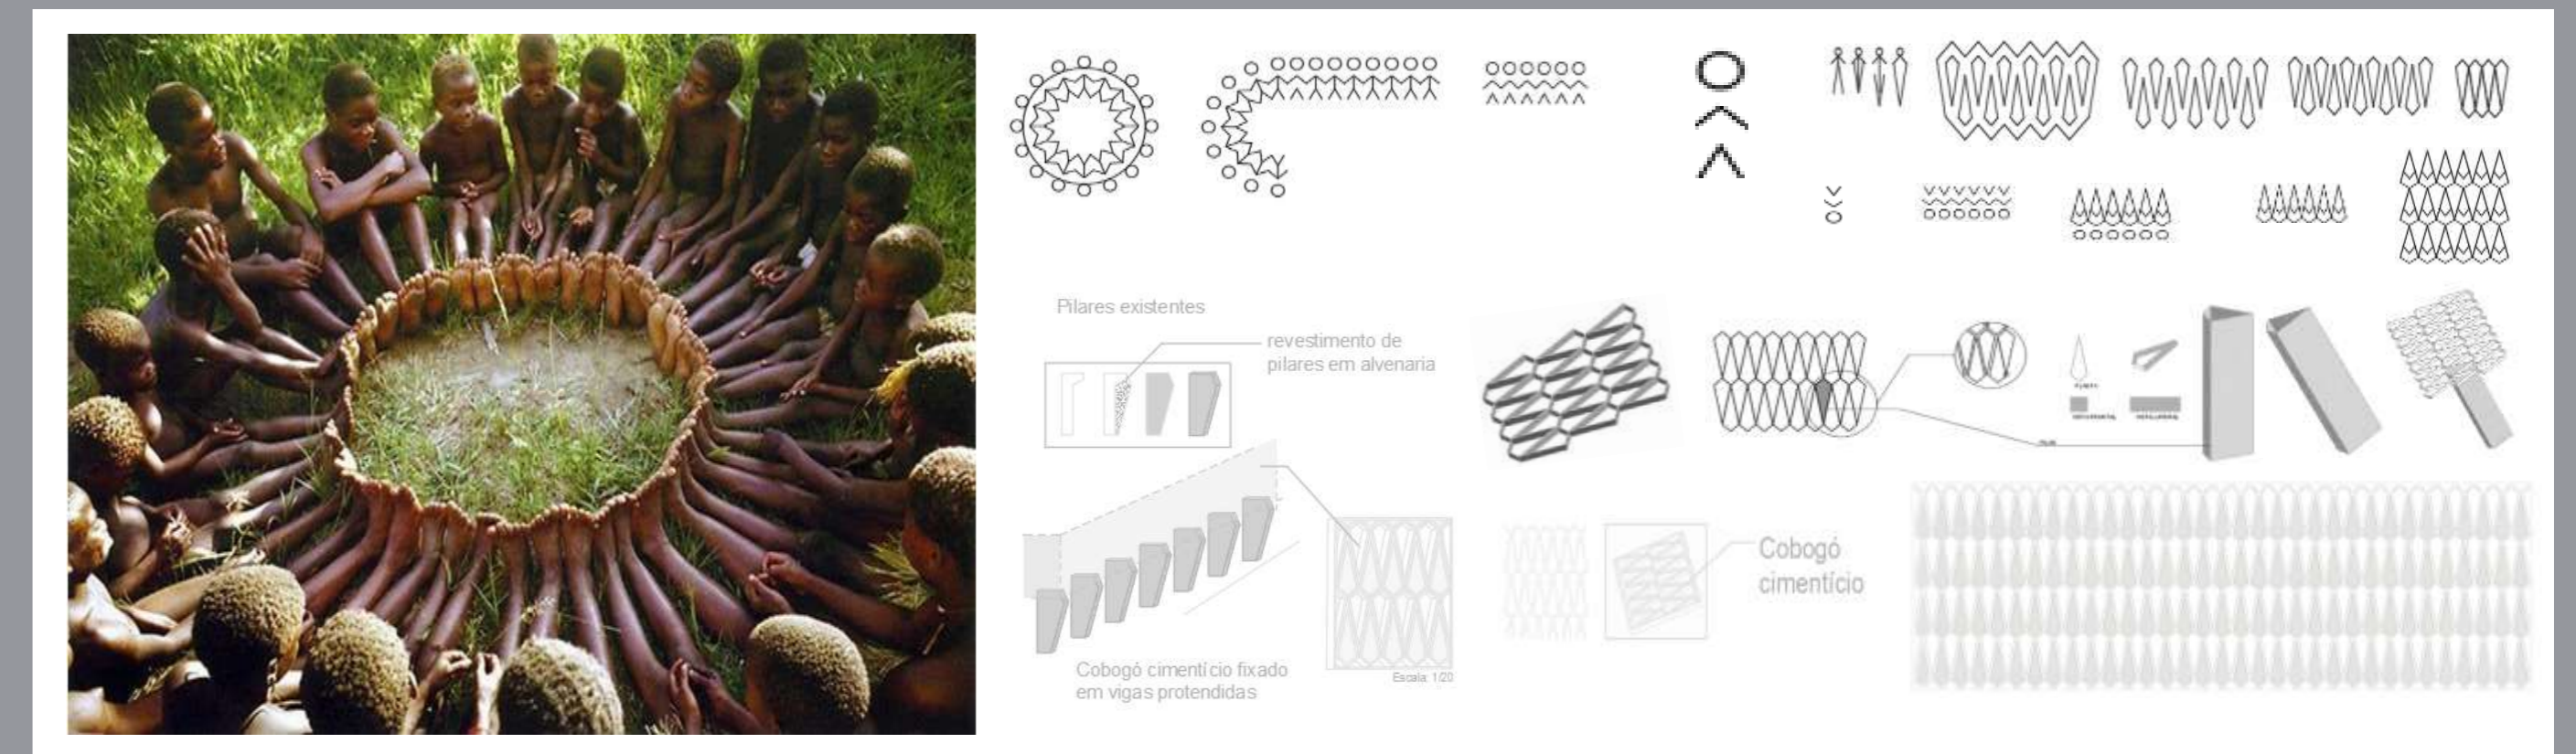

Requalificação da praça matriz de campinas

A praça está situada em uma área de preservação cultural e tem grande parte do seu traçado tombado, que se estende até o centro da cidade, seus edifícios relevantes configuram a história do lugar, juntamente à sua importância econômica torna-a uma área de grande potencial urbano.

Alinhado aos parâmetros de viabilidade econômica será proposto um projeto de requalificação com o intuito de solucionar problemas existentes no local, que proporcione uma nova visão de espaço urbano, um local seguro que ofereça atividades e atrações aos fiéis da igreja Matriz, moradores, alunos, trabalhadores e empresários do entorno, e principalmente que seja fruto de inspiração de novos comportamentos sociais para o presente e as futuras gerações.

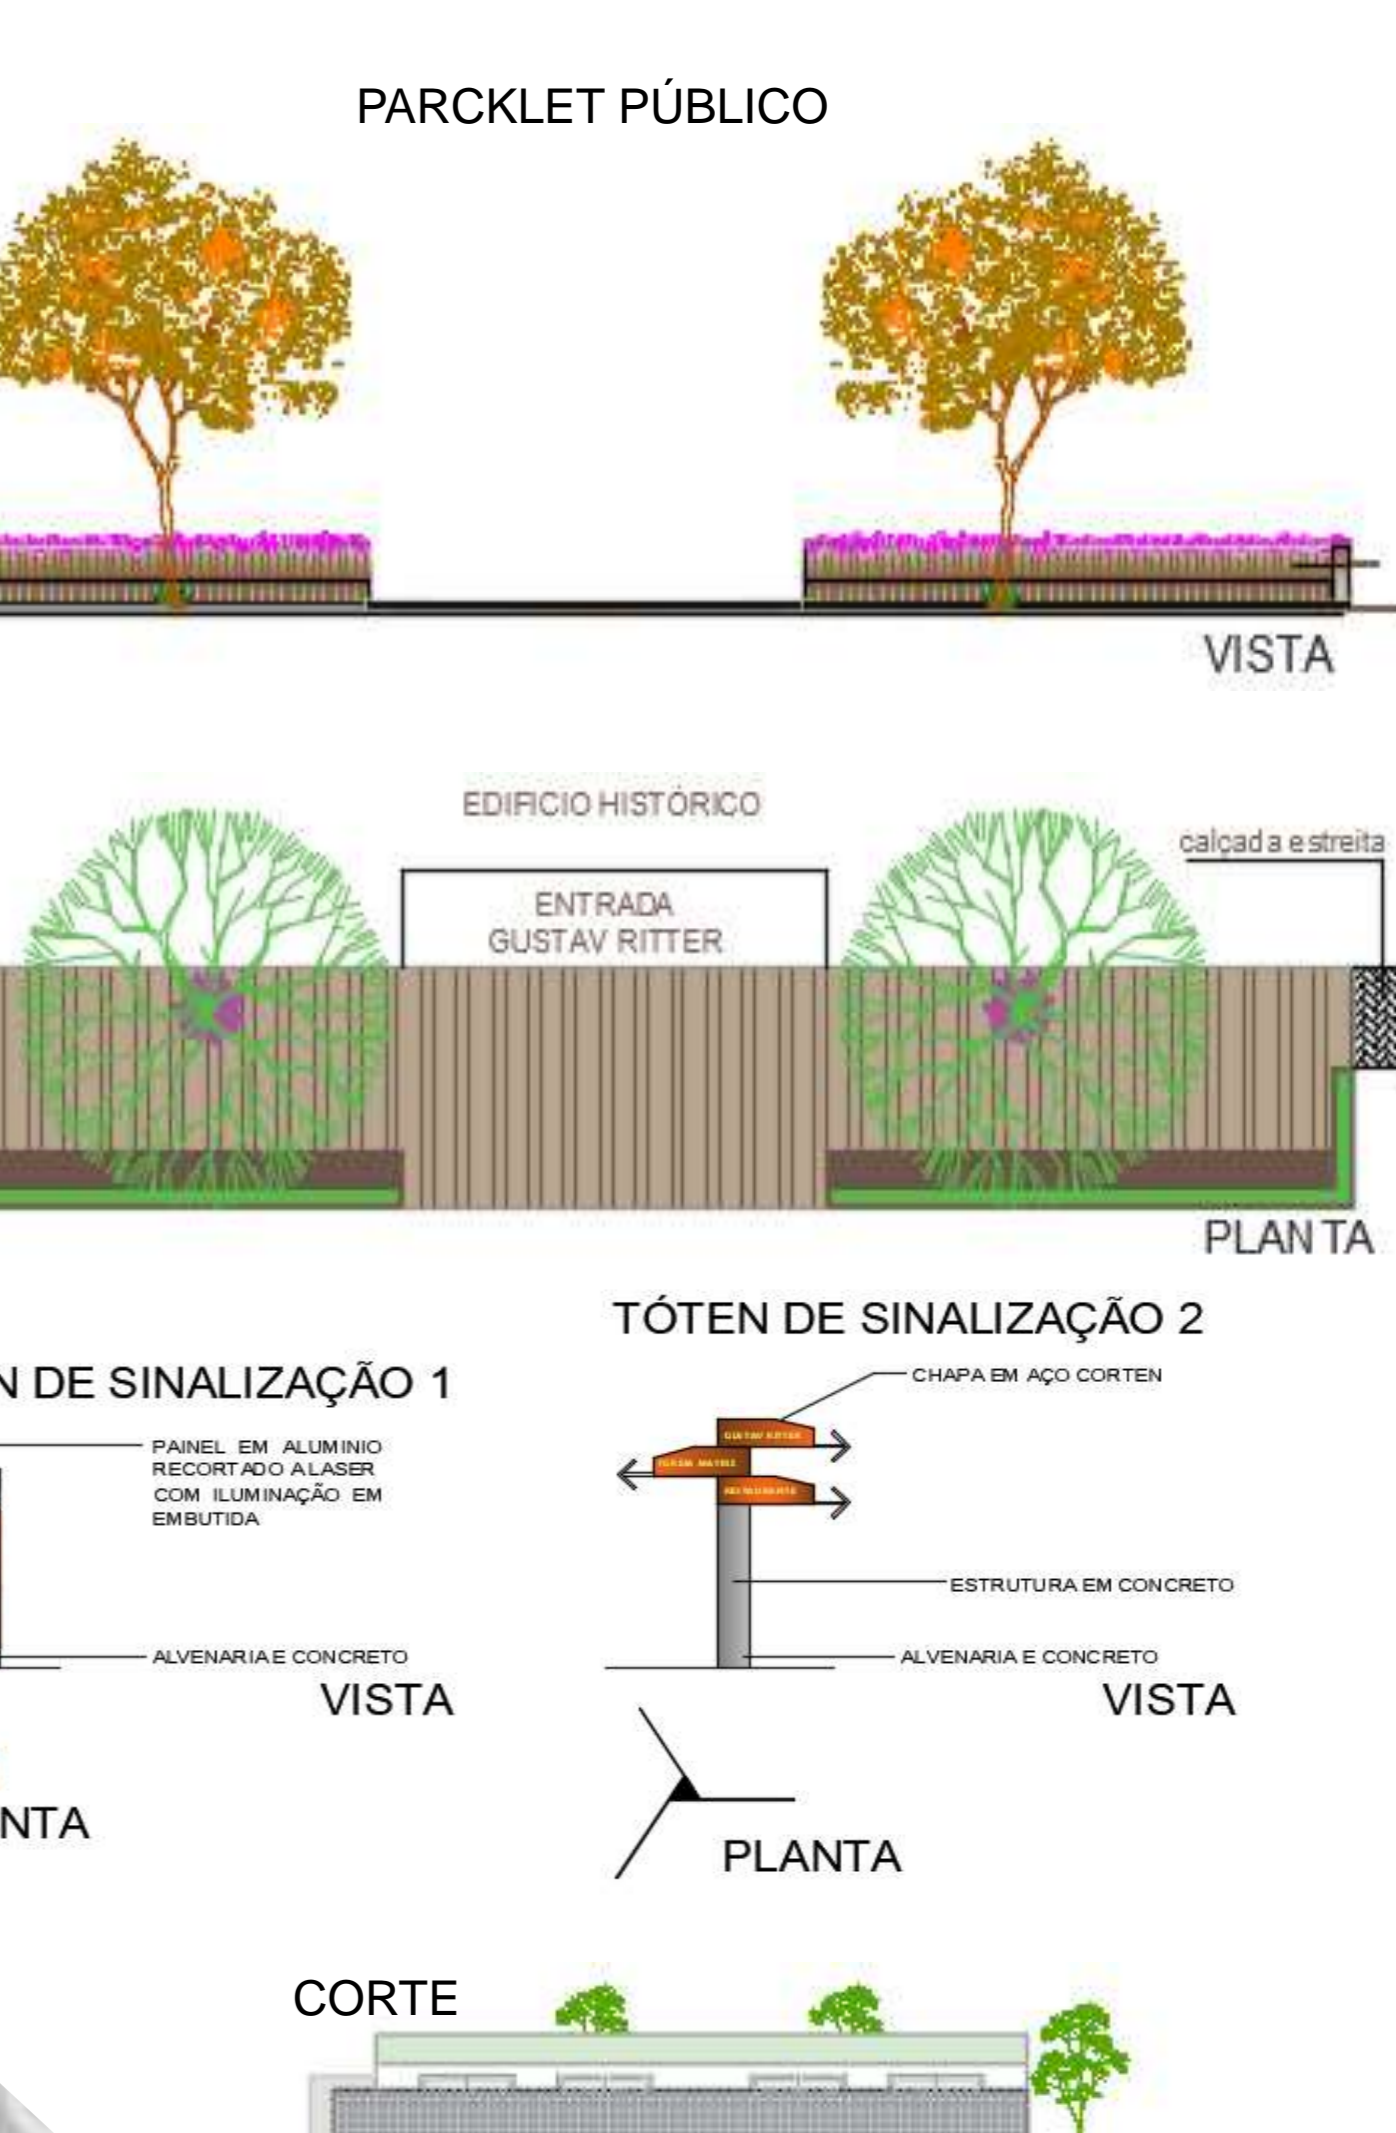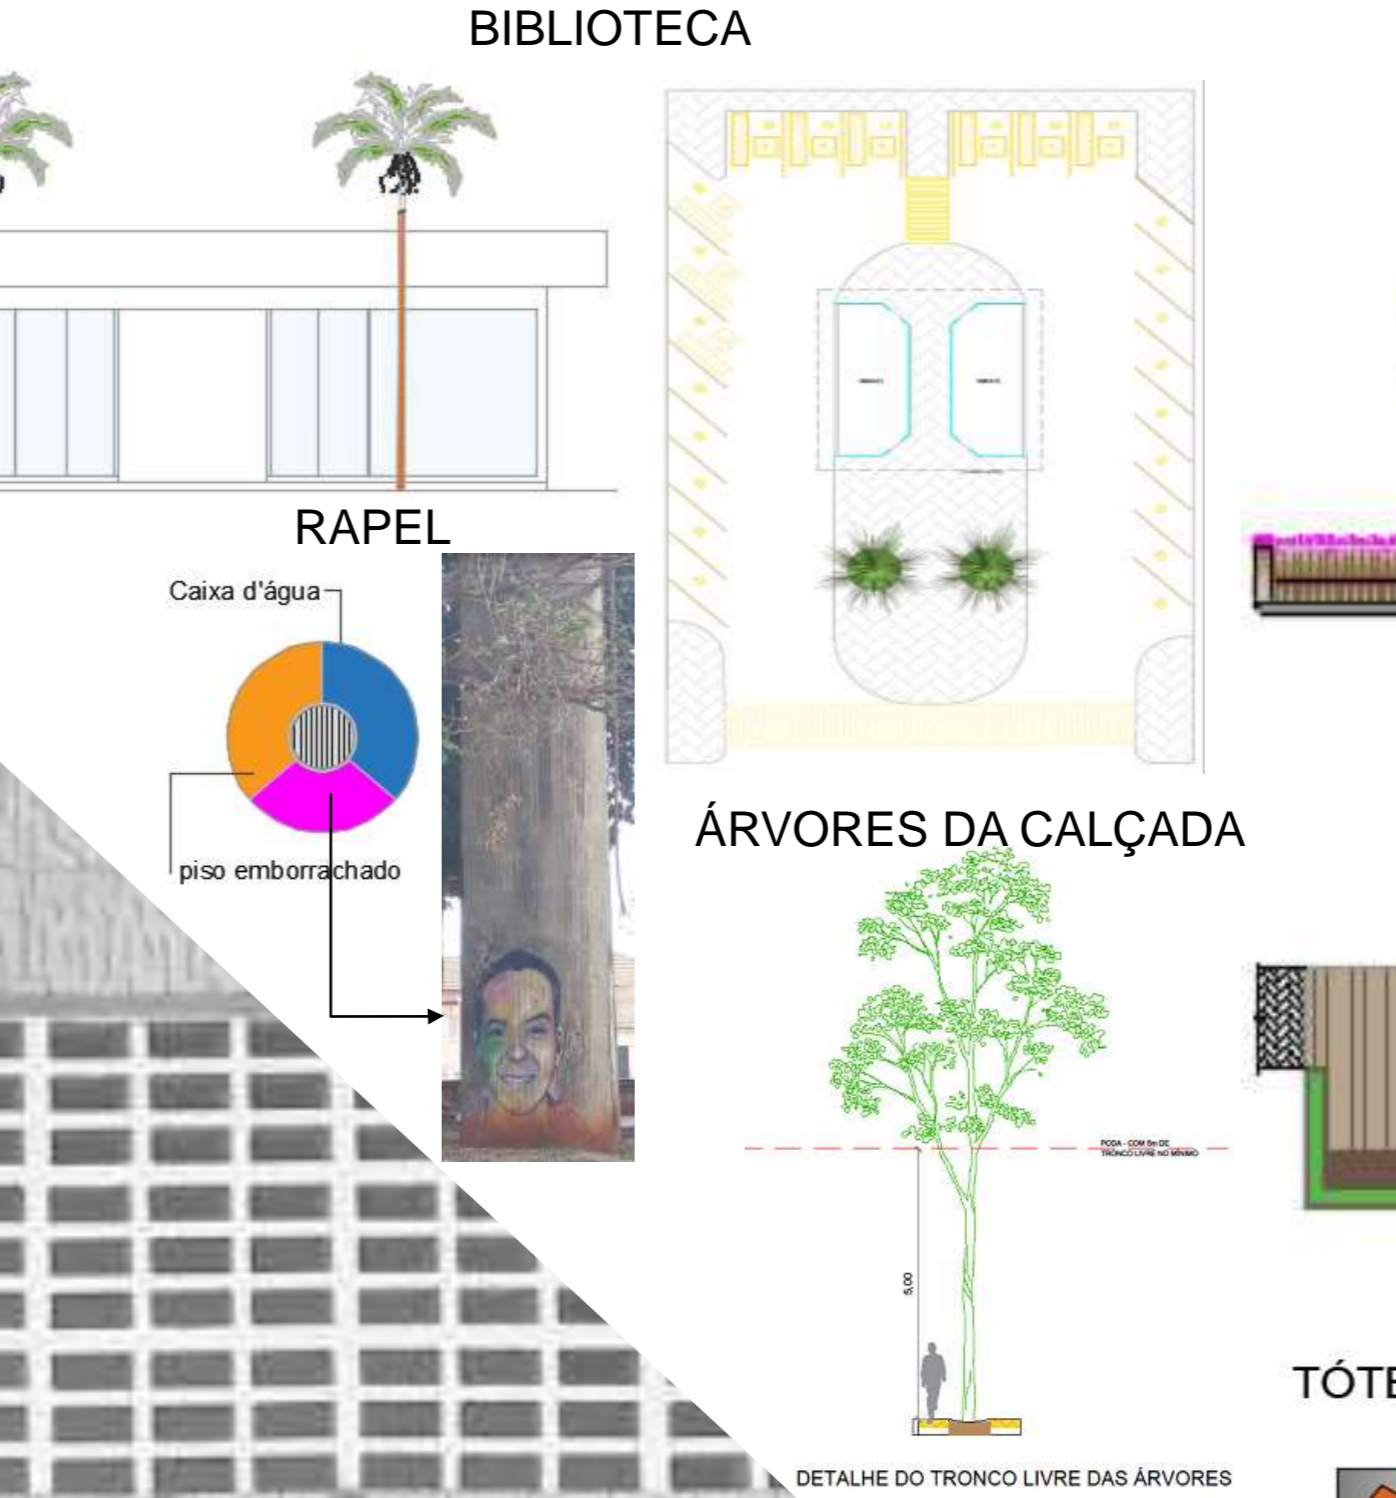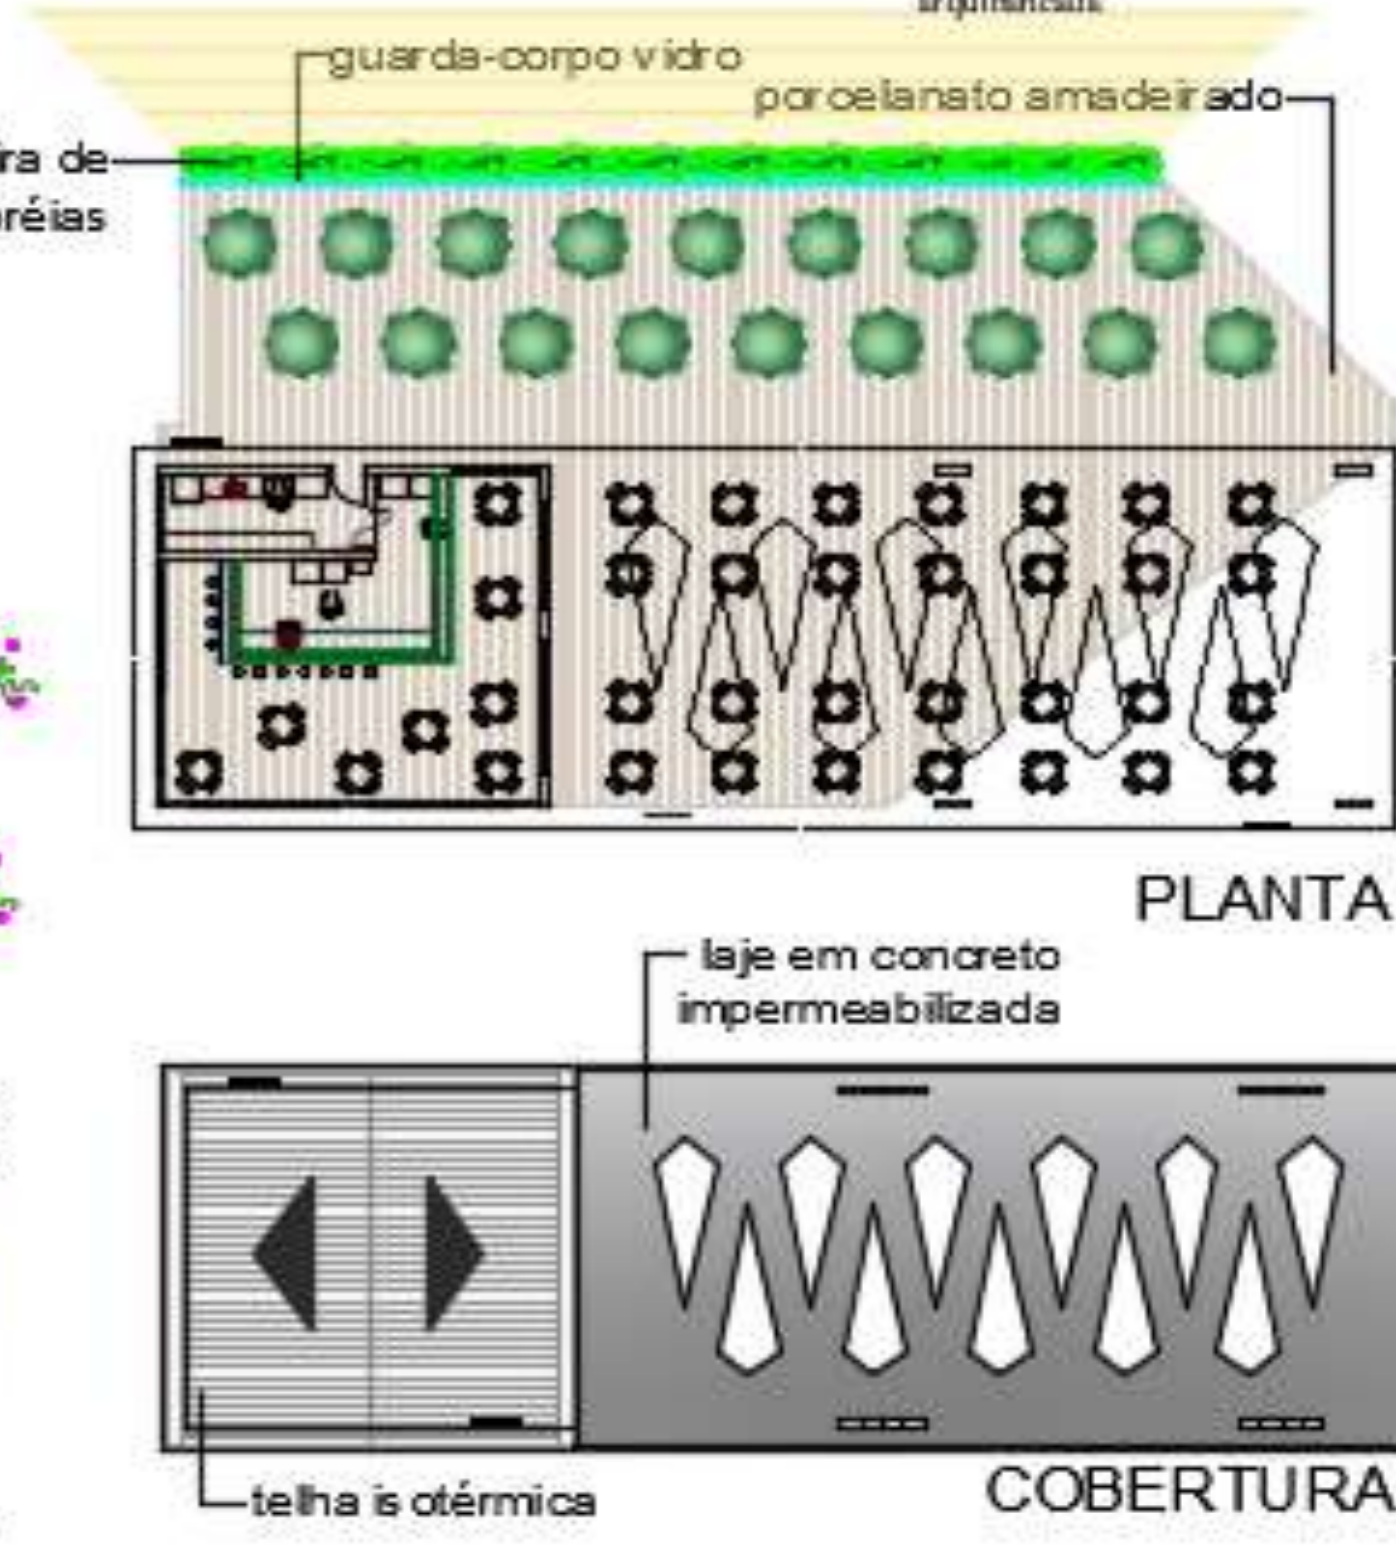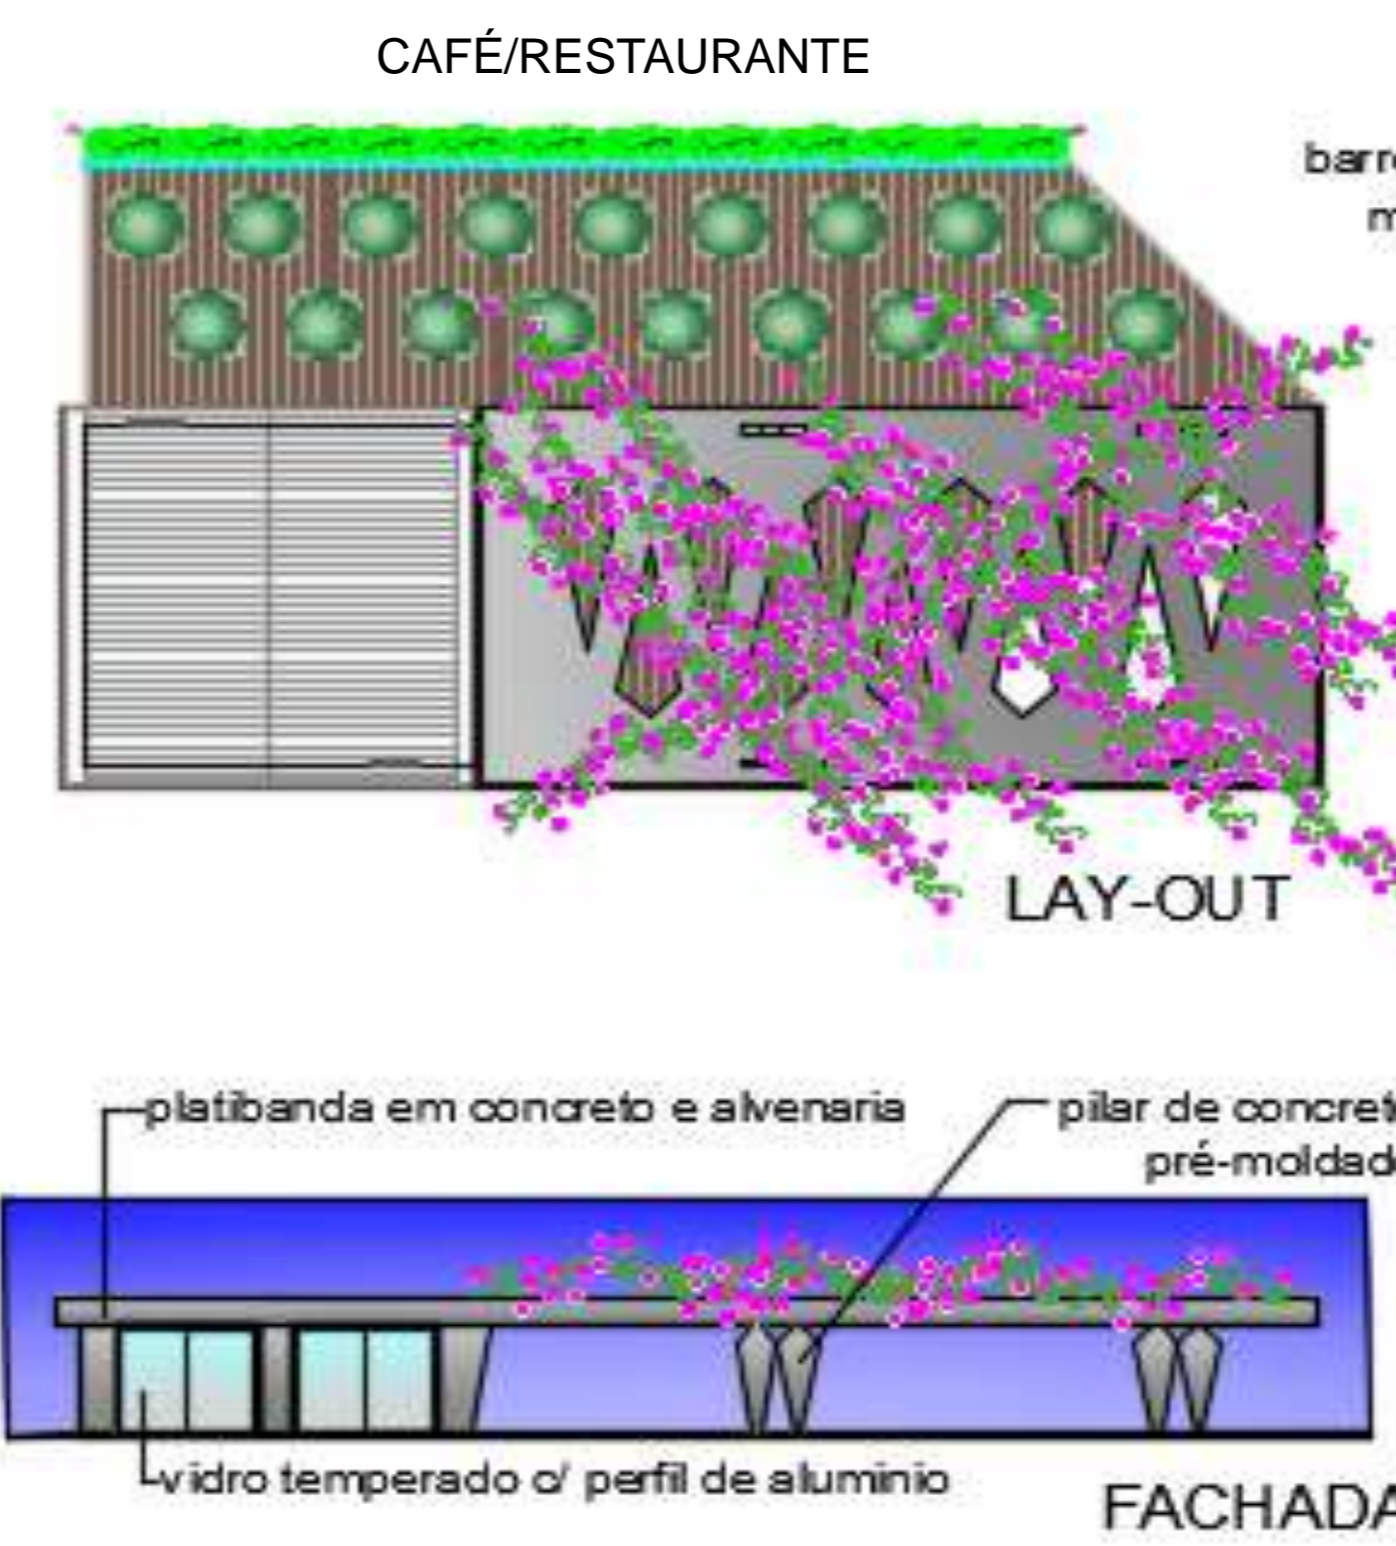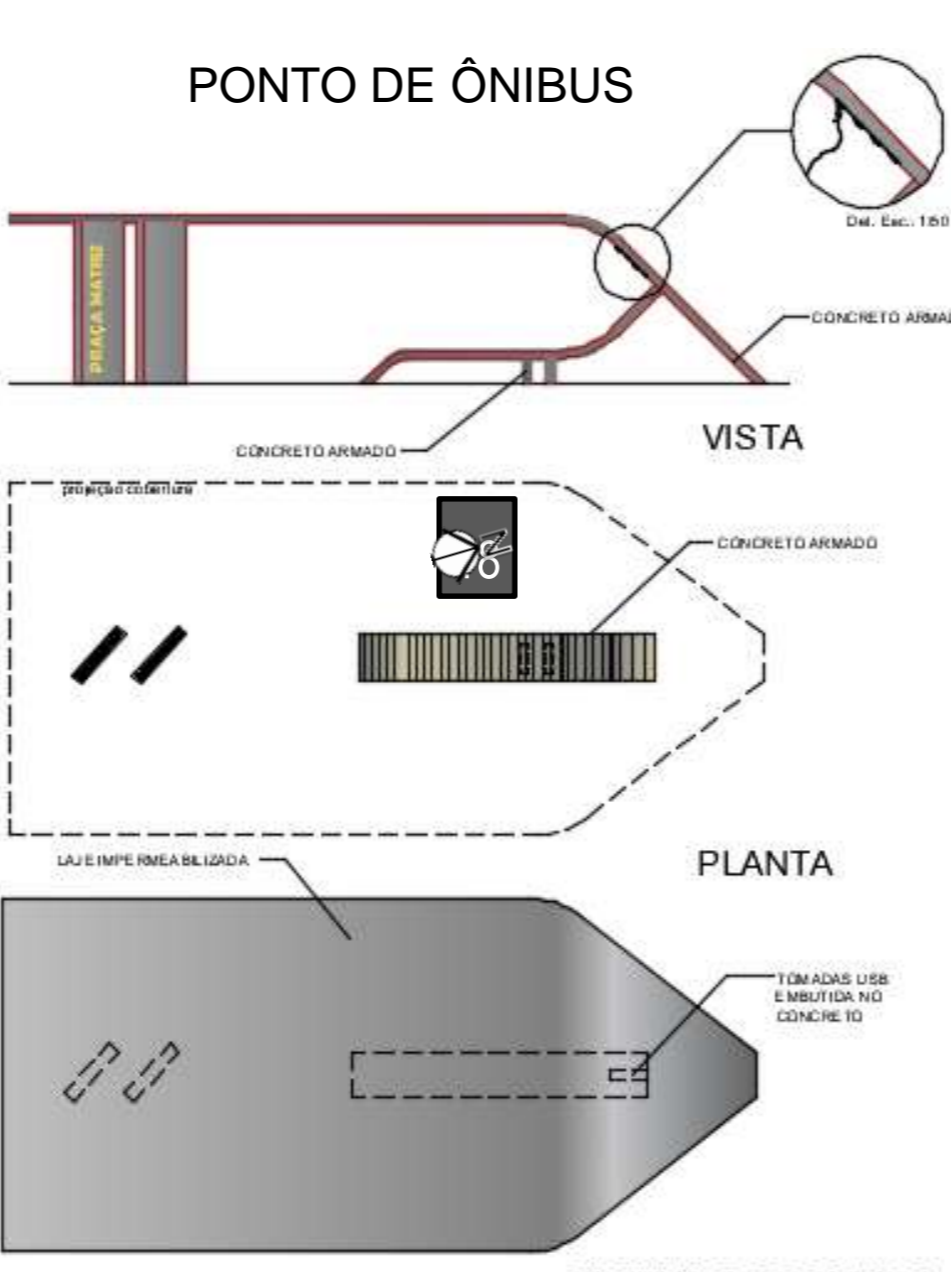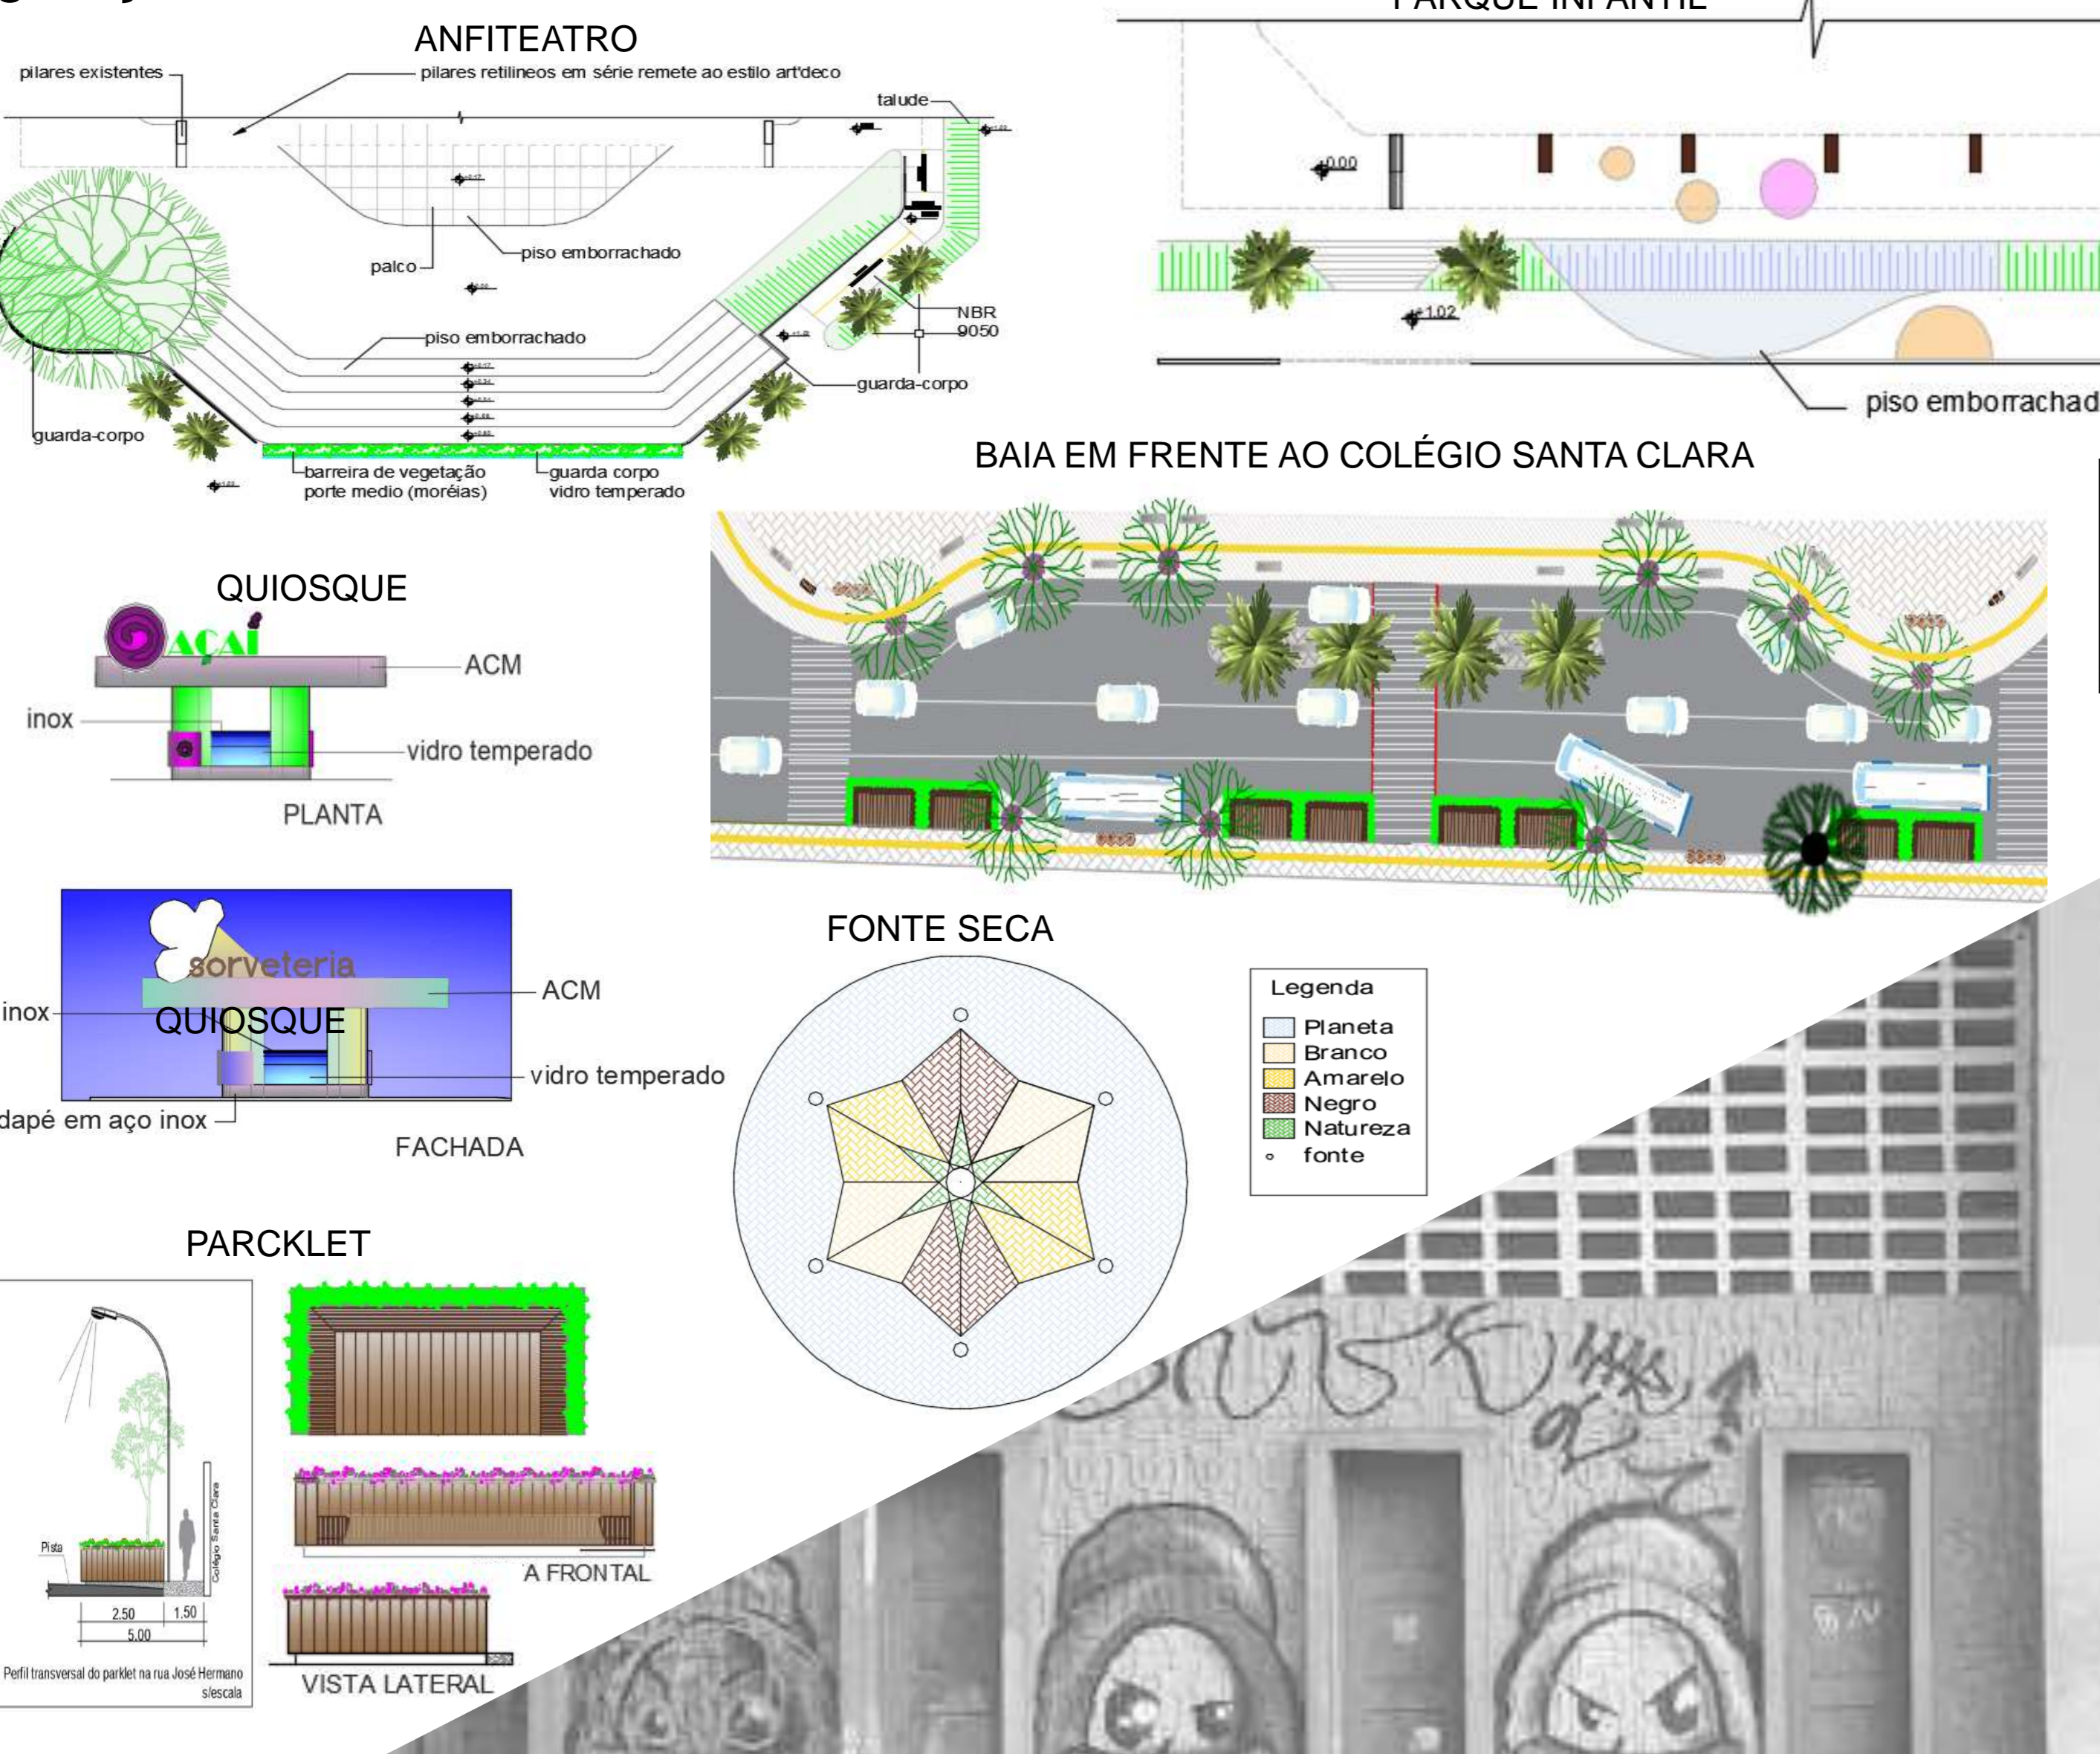

Considerações Finais

A pandemia mundial atual em que estamos enfrentando, nos leva a refletir a importância da socialização, do estar junto, do abraço, da diversão, enfim do quão é necessário o contato com pessoas e as atividades em conjunto. Sabemos que este momento é passageiro, em breve esta pandemia vai passar e as pessoas voltarão a socializar-se, relacionar-se e se divertirem, logo as famílias a que nos referimos continuarão em suas rotinas de isolamento por falta de recursos financeiros e de espaços públicos de qualidades em que possam estar frequentando com suas crianças. É sob este pensamento a maior finalidade deste trabalho, proporcionar aos moradores e toda a população um espaço público de qualidade e socialização. Nada seria tão adequado para um local de potencialidade e tanta importância para a cidade como o Bairro de Campinas, que abriga um ícone de tão alto valor humano religioso como a Igreja e seus edifícios tão importantes que representam a história da existência da cidade.

Referências Bibliográficas

NASCIMENTO, Alexandre. **Ubuntu como fundamento**. Epistemologias do Sul, 2009. Disponível em: https://www.goodlescholar.br/revista_de_estudos_culturais_UJIMA_Nº1_junho_2014. Acessado em 28 de maio de 2020.
ALEX, Sun. **Projeto da praça: convívio e exclusão no espaço público**. Senac: São Paulo; 2ª edição, 2011.
GEHL, Jan. **Cidade para pessoas**. Perspectiva: São Paulo, 2015. Versão Kindle.